

地番 1313番6、1313番20、1313番26、1313番27
1317番24~1317番26、1317番28、
1317番29、1317番34~1317番40

分筆図

土地の所在 吾川郡いの町字ヒヅメ
吾川郡いの町字國木



作成者 高知市越前町二丁目7番11号
公益社団法人 高知県公共嘱託登記土地家屋調査士協会
社員 片岡靖徳
土地家屋調査士 (令和4年7月9日作成)

嘱託者 吾川郡いの町長 池田牧子

縮尺 1/

土地の所在 吾川郡いの町字ヒヅメ

求積表 (任意座標)

地 番 (A) 1313-20		X _n	Y _n	距 離
N O	標 種			
K45-1		60171.334	-5949.096	6.733
C48	金属標	60169.409	-5955.548	12.003
KU211	プラスチック杭	60157.903	-5952.130	2.189
Z413		60158.529	-5950.032	0.297
K43		60158.825	-5950.059	2.496
K44		60160.831	-5948.574	2.285
K45		60163.073	-5948.132	8.317
面積		64.4646310		
坪		19.49		
地積		-1	64.46 m ²	

地 番 (B) 1313-27		X _n	Y _n	距 離
N O	標 種			
KU211	プラスチック杭	60157.903	-5952.130	10.848
K43-1		60147.505	-5949.037	11.069
Z413		60158.529	-5950.032	2.189
面積		11.8756110		
坪		3.59		
地積		-1	11.87 m ²	




総合計面積 76.3402420 m²

公式 $S = 1/2 \sum [X_n(Y_{n+1} - Y_{n-1})]$
 使用機種 TREND-ONE

準拠点一覧表

準拠点	点間距離	標 種	X _n	Y _n
YT-504H	49.888	金属標	60166.096	-5985.559
YT-505H	49.888	金属標	60180.268	-5937.726

準拠点	境界点	点間距離
YT-504H	K45-1	36.837
YT-504H	C48	30.193
YT-504H	Z413	36.323
YT-504H	KU211	34.418
YT-504H	K43-1	40.981
YT-505H	K45-1	14.460
YT-505H	C48	20.869
YT-505H	Z413	24.980
YT-505H	KU211	26.602
YT-505H	K43-1	34.660

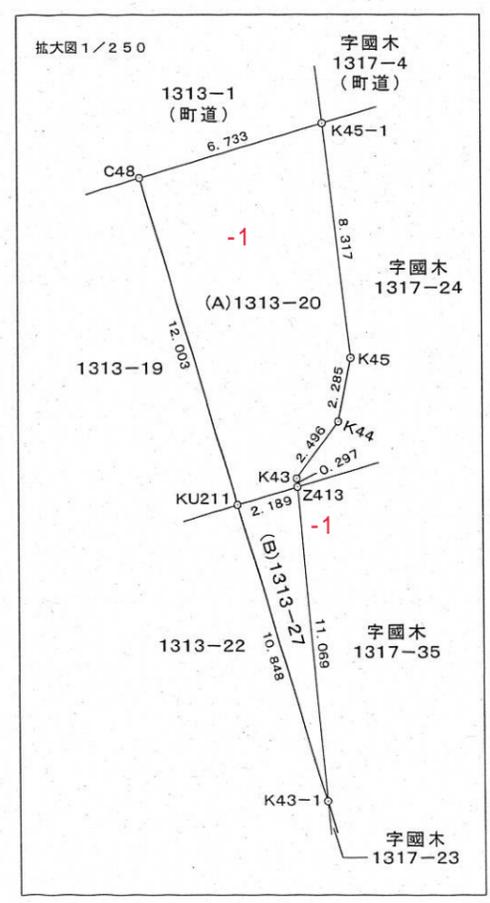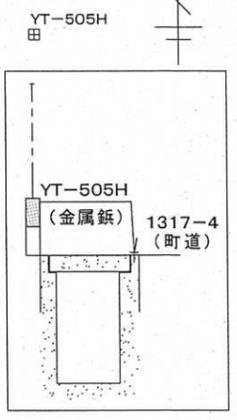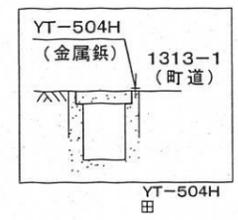

作製者 高知市越前町二丁目7番11号
 公益社団法人 高知県公共嘱託登記土地家屋調査士協会
 社 員 片 岡 靖 徳
 土地家屋調査士 (令和4年6月16日測量)
 (令和4年7月9日作成)

嘱託者 吾川郡いの町長 池田 牧子

縮尺 1/500

土地の所在 吾川郡いの町字國木

求積表 (任意座標)

地 番 (A) 1317-24				
N O	標 種	X n	Y n	距 離
C47	金属標	60173.342	-5942.363	7.026
K45-1		60171.334	-5949.096	8.317
K45		60163.073	-5948.132	2.285
K44		60160.831	-5948.574	2.496
K43		60158.825	-5950.059	0.297
Z413		60158.529	-5950.032	11.579
Z414	プラスチック杭	60161.841	-5938.937	12.000
		面積	100.7265690	
		坪	30.46	
		地積	-2 100.72 m ²	

地 番 (B) 1317-35				
N O	標 種	X n	Y n	距 離
Z414	プラスチック杭	60161.841	-5938.937	11.579
Z413		60158.529	-5950.032	11.069
K43-1		60147.505	-5949.037	1.144
C39	金属標	60146.408	-5948.711	13.773
C40	金属標	60150.340	-5935.511	12.000
		面積	153.3220940	
		坪	46.37	
		地積	-2 153.32 m ²	

総合計面積 254.0486630 m²





公式 $S = 1/2 \sum [X_n (Y_{n+1} - Y_{n-1})]$

使用機種 TREND-ONE

準拠点一覧表

準拠点	点間距離	標 種	Xn	Yn
YT-504H	49.888	金属鉋	60166.096	-5985.559
YT-505H	49.888	金属鉋	60180.268	-5937.726

準拠点	境界点	点間距離
YT-504H	C47	43.799
YT-504H	K45-1	36.837
YT-504H	Z414	46.815
YT-504H	Z413	36.323
YT-504H	C40	52.469
YT-504H	C39	41.777
YT-505H	C47	8.334
YT-505H	K45-1	14.460
YT-505H	Z414	18.466
YT-505H	Z413	24.980
YT-505H	C40	30.009
YT-505H	C39	35.597

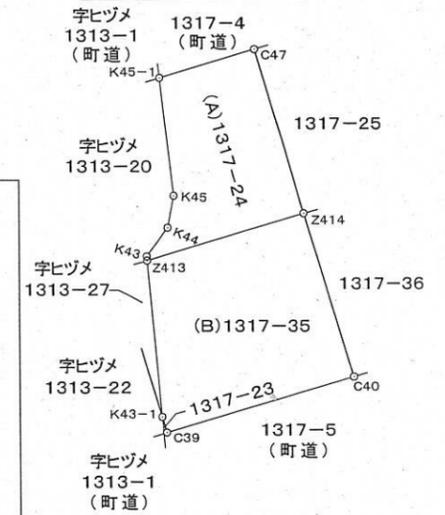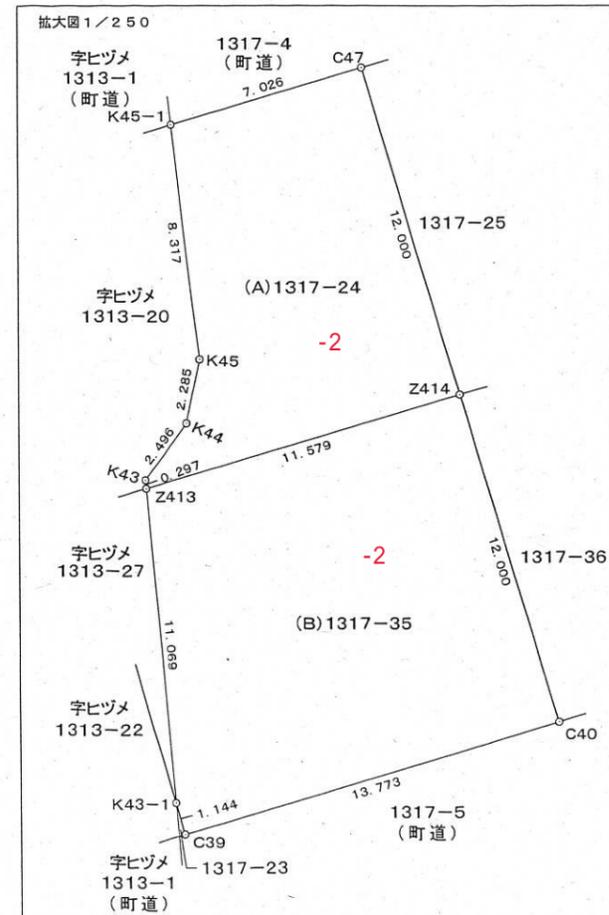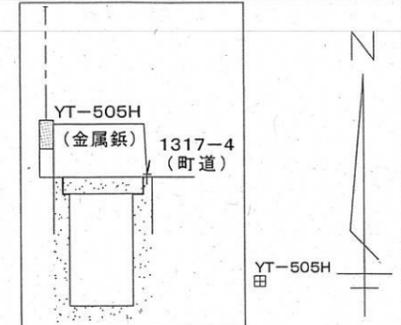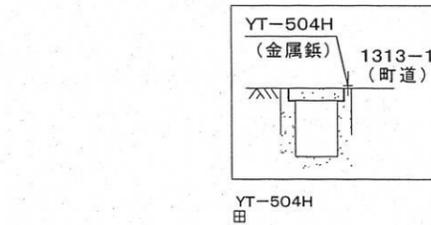

作製者 高知市越前町二丁目7番11号
 公益社団法人 高知県公共嘱託登記土地家屋調査士協会
 社員 片岡靖徳 (令和4年6月16日測量)
 土地家屋調査士 (令和4年7月9日作成)

嘱託者 吾川郡いの町長 池田牧子

縮尺 1/500

地番 (A) 1317番26
(B) 1317番37

地積測量図

土地の所在 吾川郡いの町字國木

求積表 (任意座標)

地番 (A) 1317-26		X _n	Y _n	距離
N O	標種			
Z607	金属標	60180.842	-5917.183	12.502
C46	金属標	60177.278	-5929.166	11.998
C41-1	プラスチック杭	60165.780	-5925.739	12.501
Z412	金属鉋	60169.355	-5913.760	11.986
面積		149.9171800		
坪		45.34		
地積		149.91 m ²		

地番 (B) 1317-37		X _n	Y _n	距離
N O	標種			
C45	金属標	60183.859	-5907.121	10.505
Z607	金属標	60180.842	-5917.183	11.986
Z412	金属鉋	60169.355	-5913.760	12.649
Z606	金属標	60172.973	-5901.639	9.859
C44	金属標	60182.427	-5904.436	3.043
面積		149.5355765		
坪		45.23		
地積		149.53 m ²		

総合計面積	299.4527565 m ²
-------	----------------------------


公式 $S = 1/2 \sum [X_n (Y_{n+1} - Y_{n-1})]$

使用機種 TREND-ONE

準拠点一覧表

準拠点	点間距離	標種	X _n	Y _n
YT-505H	38.492	金属鉋	60180.268	-5937.726
YT-501H	38.492	金属鉋	60187.630	-5899.944

準拠点	境界点	点間距離
YT-505H	C46	9.067
YT-505H	Z607	20.551
YT-505H	C44	33.359
YT-505H	Z606	36.816
YT-505H	Z412	26.333
YT-505H	C41-1	18.803
YT-501H	C46	31.001
YT-501H	Z607	18.527
YT-501H	C44	6.873
YT-501H	Z606	14.754
YT-501H	Z412	22.909
YT-501H	C41-1	33.805

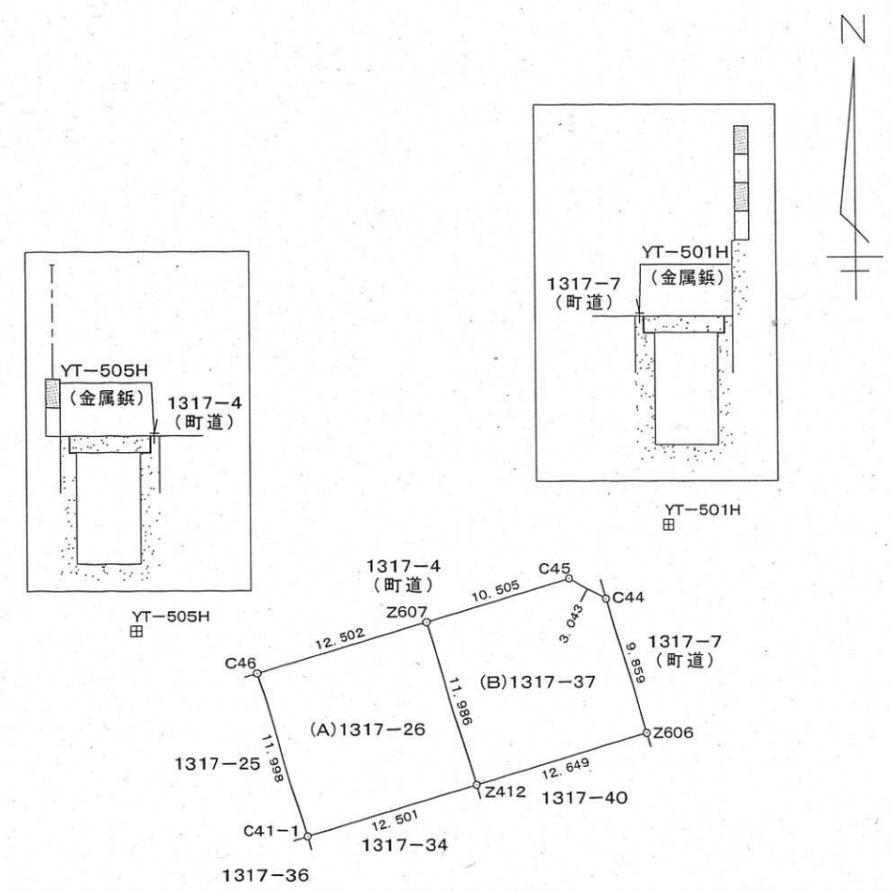

作製者 高知市越前町二丁目7番11号
公益社団法人 高知県公共嘱託登記土地家屋調査士協会
社員 片岡靖徳
土地家屋調査士 (令和4年6月16日測量)
(令和4年7月9日作成)

嘱託者 吾川郡いの町長 池田牧子

縮尺 1/500