


1階床面積算定図

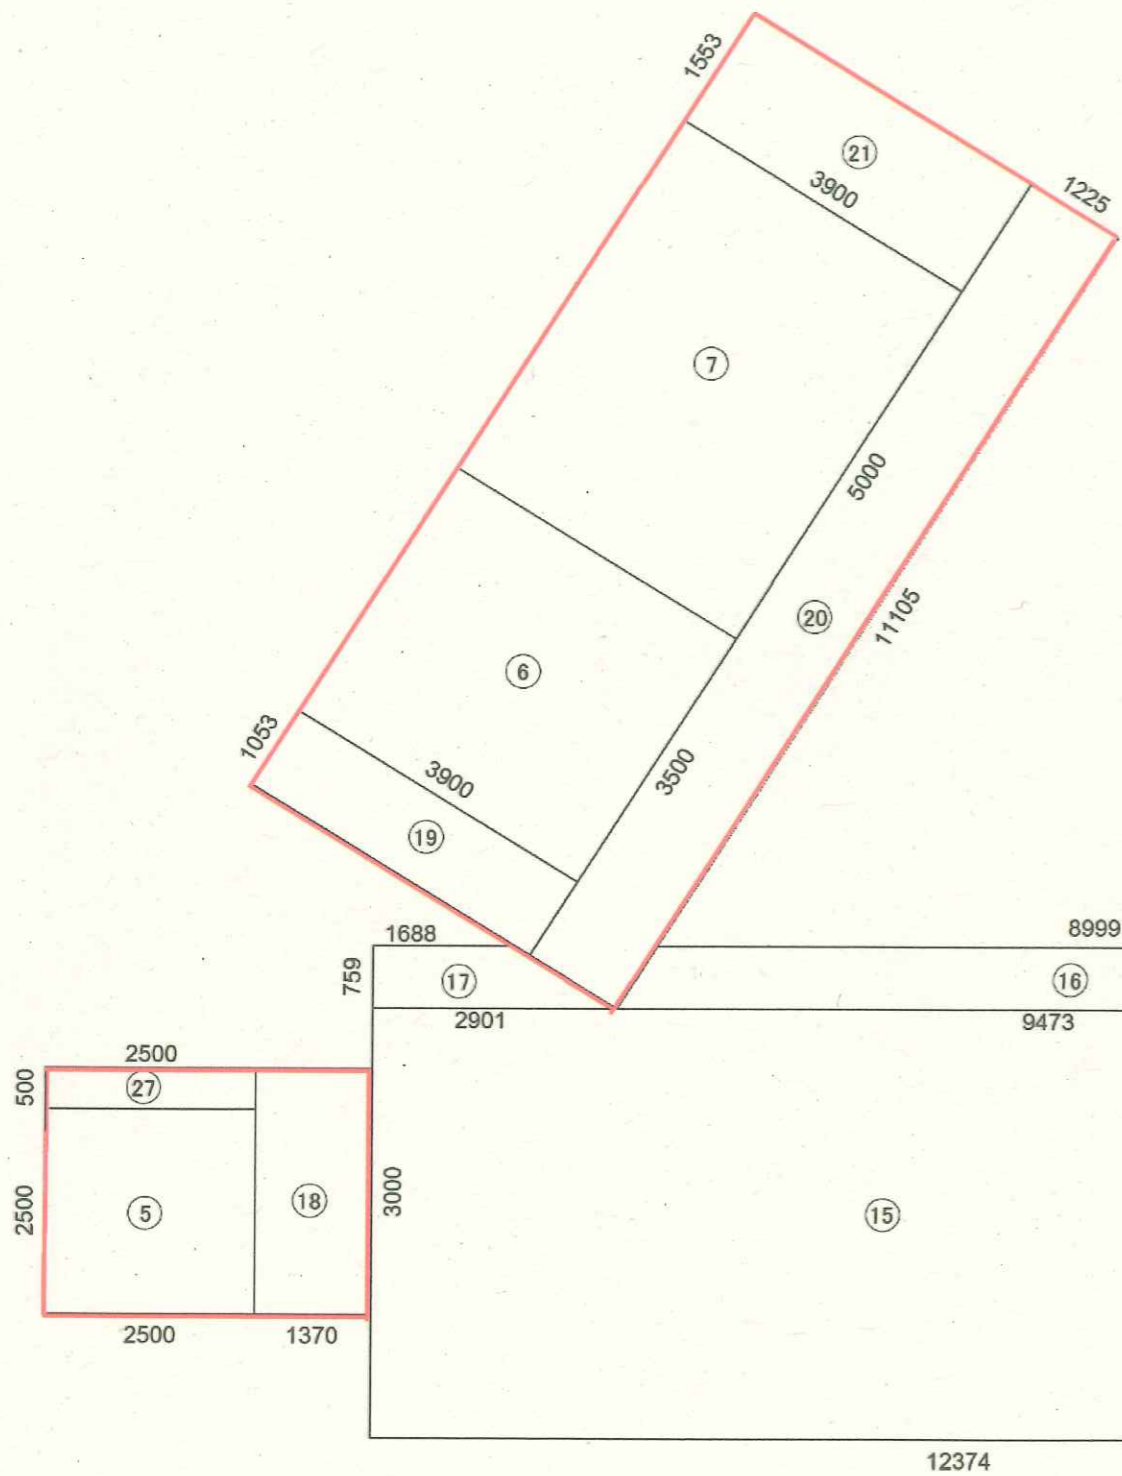

は、町管理〔指定管理施設外〕とする。



2階床面積算定図

