



紙の博物館1階図面

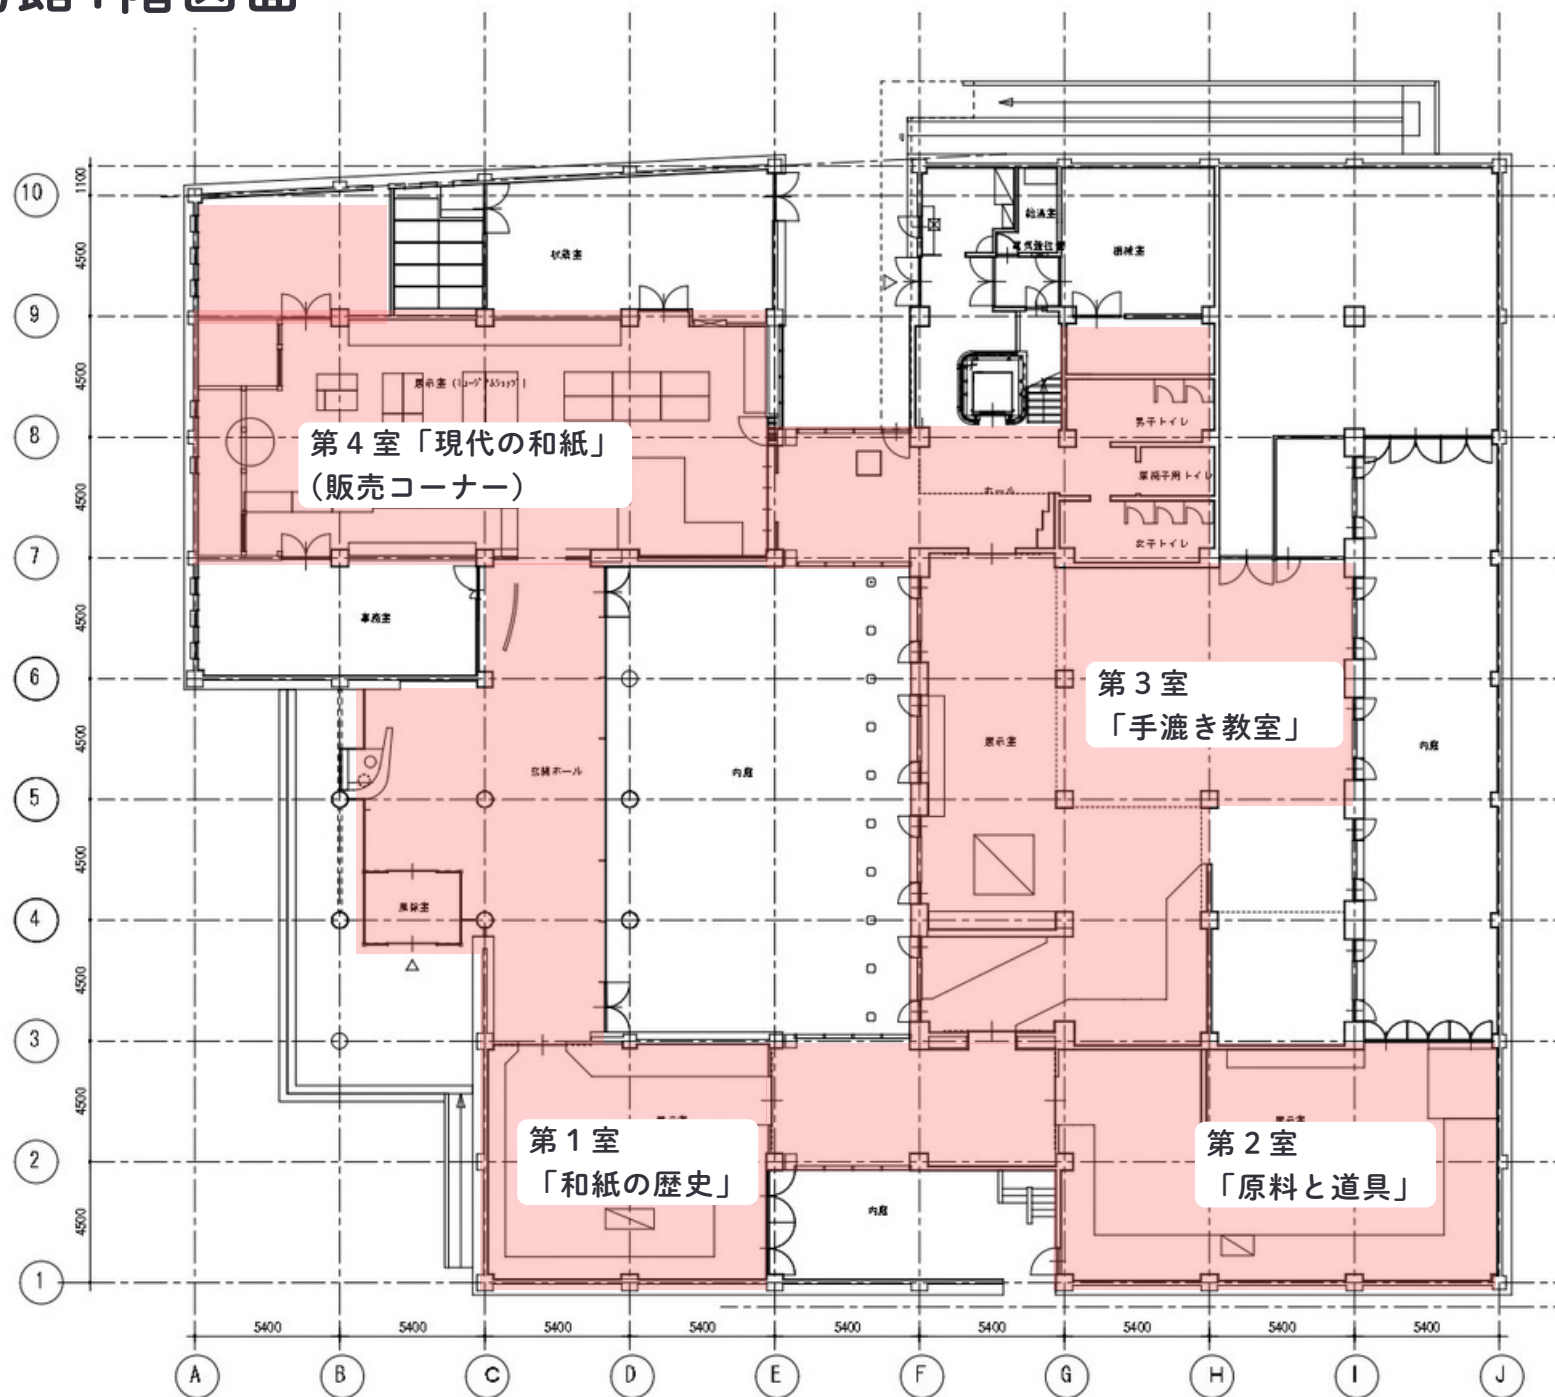

リニューアル
該当箇所

※空調設備工事
(パッケージエアコンへの更新)を
リニューアル工
事と同時実施


紙の博物館 2 階図面

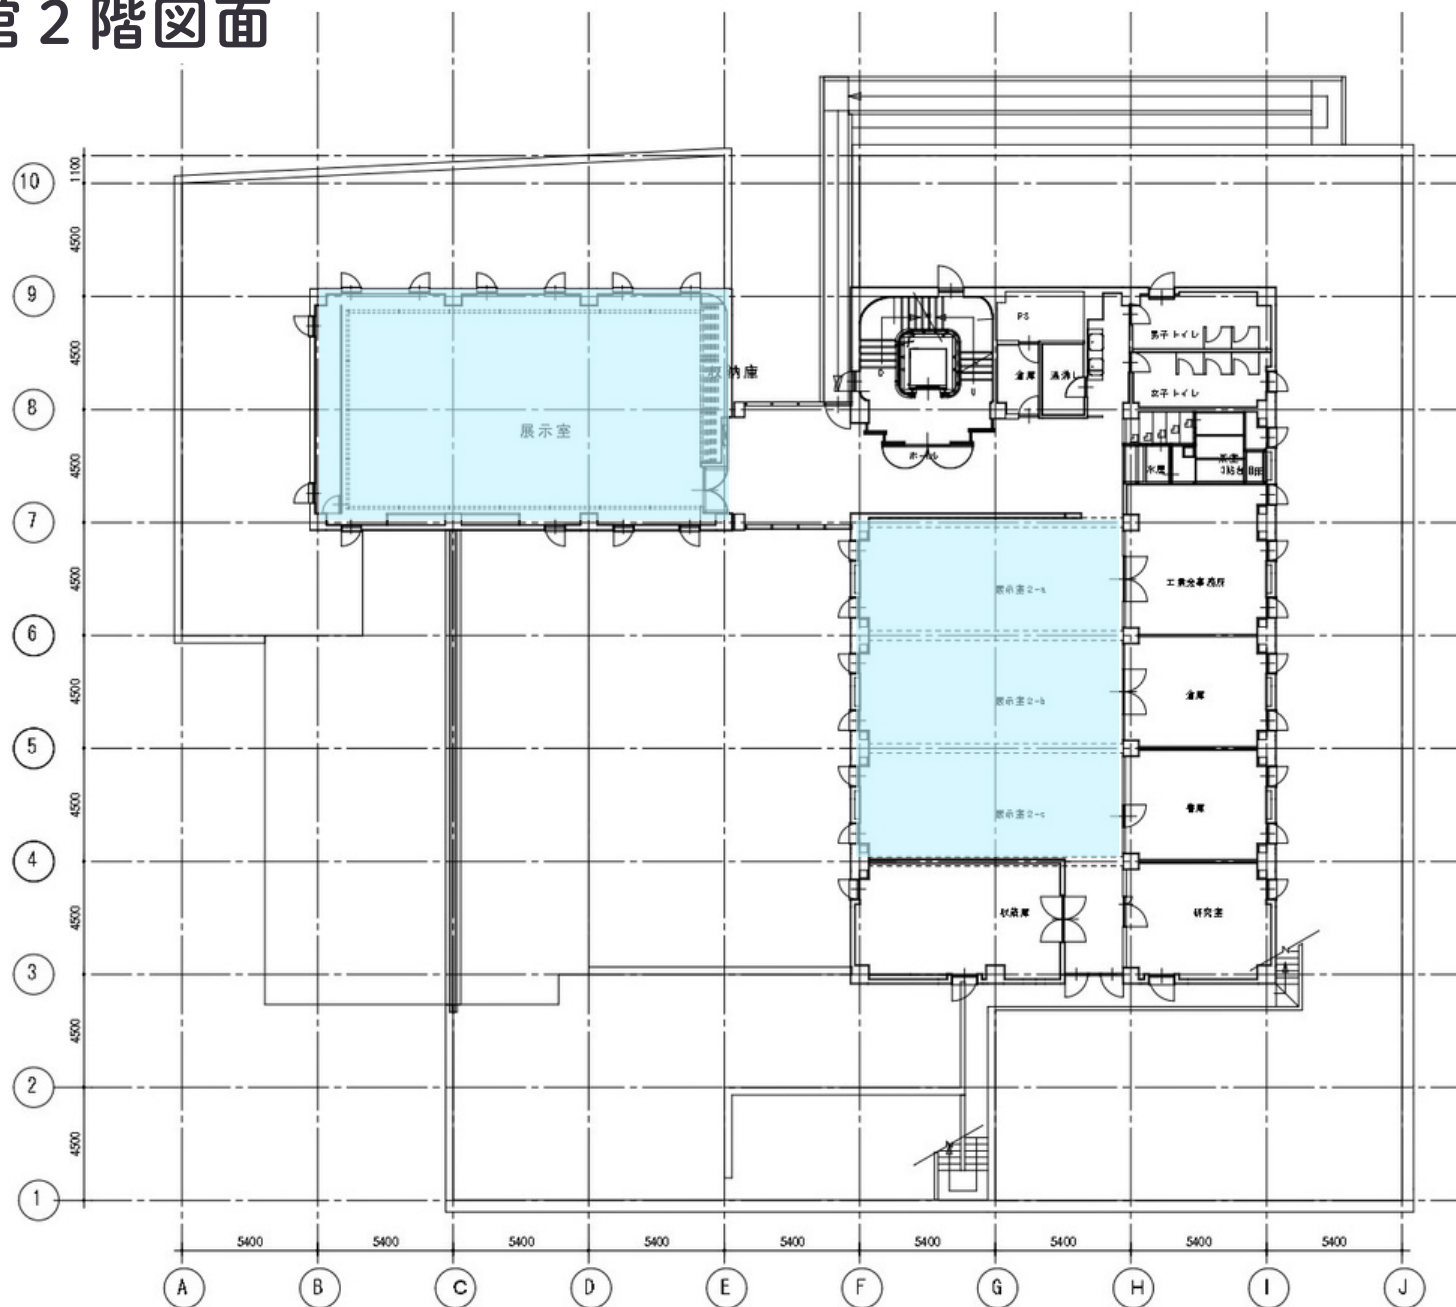

防犯カメラ設置対象及び照明配線再検討箇所

※空調設備工事
(パッケージエア
コンへの更新)
実施済み

紙の博物館 3 階図面

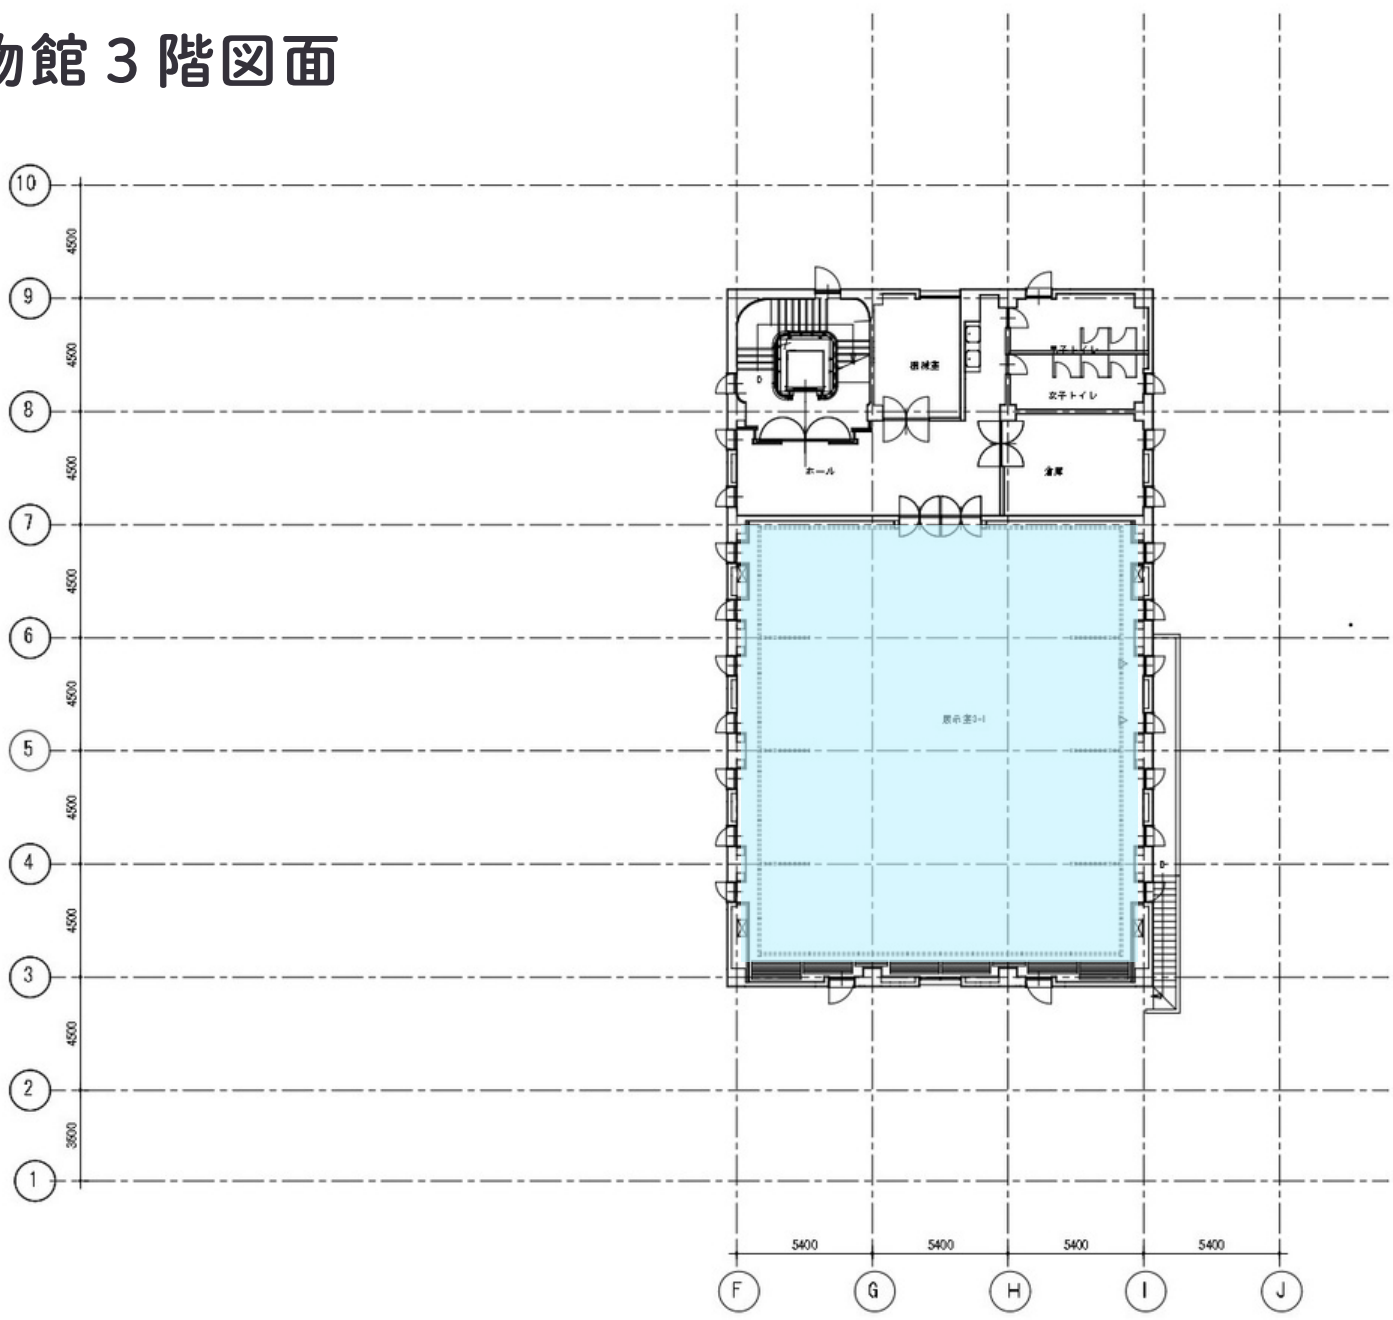

防犯カメラ設置対象及び照明配線再検討箇所

※空調設備工事(パッケージエアコンへの更新)実施済み