

地 番

24番

地 積 測 量 図

土地の所在

吾川郡いの町藤町

1:2

求積表(直角座標法・世界測地系・(IV系))

| 地 番  | 24番   |                      |           |        |
|------|-------|----------------------|-----------|--------|
| N O  | 標 種   | X n                  | Y n       | 距 離    |
| G227 | 金 属 標 | 60652.607            | -6788.278 | 10.622 |
| G226 | 金 属 標 | 60648.824            | -6798.203 | 5.381  |
| G225 | 金 属 標 | 60643.792            | -6796.297 | 10.696 |
| G218 | 金 属 標 | 60646.162            | -6785.867 | 6.881  |
|      | 面 積   | 65.0442090           |           |        |
|      | 坪     | 19.67                |           |        |
|      | 地 積   | 65.04 m <sup>2</sup> |           |        |

参考点座標値一覧表(世界測地系)

| 点 番 | 点 名  | X座標       | Y座標       | 標 種       |
|-----|------|-----------|-----------|-----------|
| 221 | G221 | 60656.121 | -6780.628 | 国土交通省プレート |
| 223 | G223 | 60649.350 | -6798.396 | 国土交通省プレート |
| 228 | G228 | 60655.598 | -6780.429 | 赤ベンキ      |

準拠点座標値一覧表(世界測地系)

| 準拠点    | 標 種   | X n       | Y n       | 距 離   |
|--------|-------|-----------|-----------|-------|
| GT-1   | 既設金属板 | 60650.084 | -6796.501 | 9.616 |
| GT-220 | 既設金属板 | 60653.503 | -6787.513 |       |


| 準拠点    | 境界点  | 距 離    |
|--------|------|--------|
| GT-1   | G226 | 2.118  |
| GT-1   | G218 | 11.334 |
| GT-220 | G226 | 11.669 |
| GT-220 | G218 | 7.523  |

街区基準点座標値一覧表(世界測地系)

| 点 番 | 点 名   | X座標       | Y座標       | 標 種          |         |
|-----|-------|-----------|-----------|--------------|---------|
| 200 | 2A056 | 60711.413 | -6837.641 | 既設アスファルト上金属板 | (街区補助点) |
| 202 | 2A060 | 60642.223 | -6807.308 | 既設アスファルト上金属板 | (街区補助点) |
| 203 | 2A061 | 60573.094 | -6785.515 | 既設アスファルト上金属板 | (街区補助点) |

準拠点座標値一覧表(世界測地系)

| 点 番 | 点 名    | X座標       | Y座標       | 標 種   |
|-----|--------|-----------|-----------|-------|
| 215 | GT-1   | 60650.084 | -6796.501 | 既設金属板 |
| 216 | GT-2   | 60656.904 | -6809.400 | 既設金属標 |
| 217 | GT-3   | 60641.702 | -6818.756 | 既設金属標 |
| 220 | GT-220 | 60653.503 | -6787.513 | 既設金属板 |

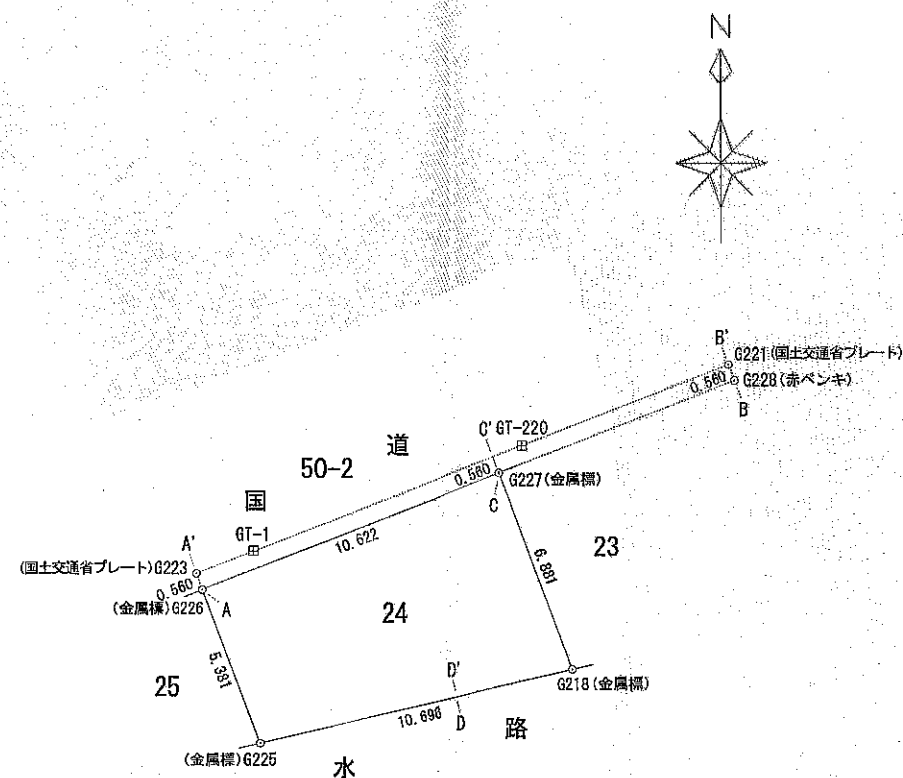

2A060  
田

これは図面に記録されている内容を証明した書面である。  
令和6年8月28日 高知地方事務局

登記官

中村卓意





|       |          |
|-------|----------|
| 地番    | 24番      |
| 土地の所在 | 吾川郡いの町藤町 |


# 地積測量図

街区基準点・準拠点配置図


2:2

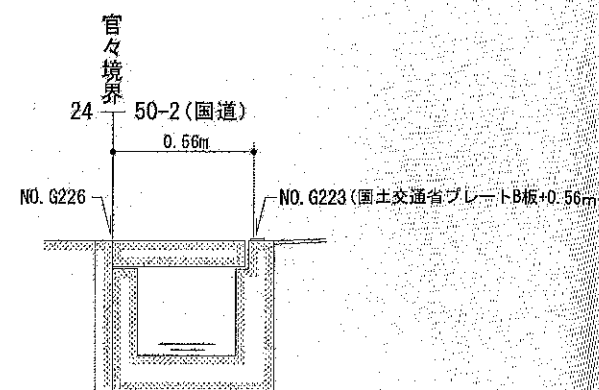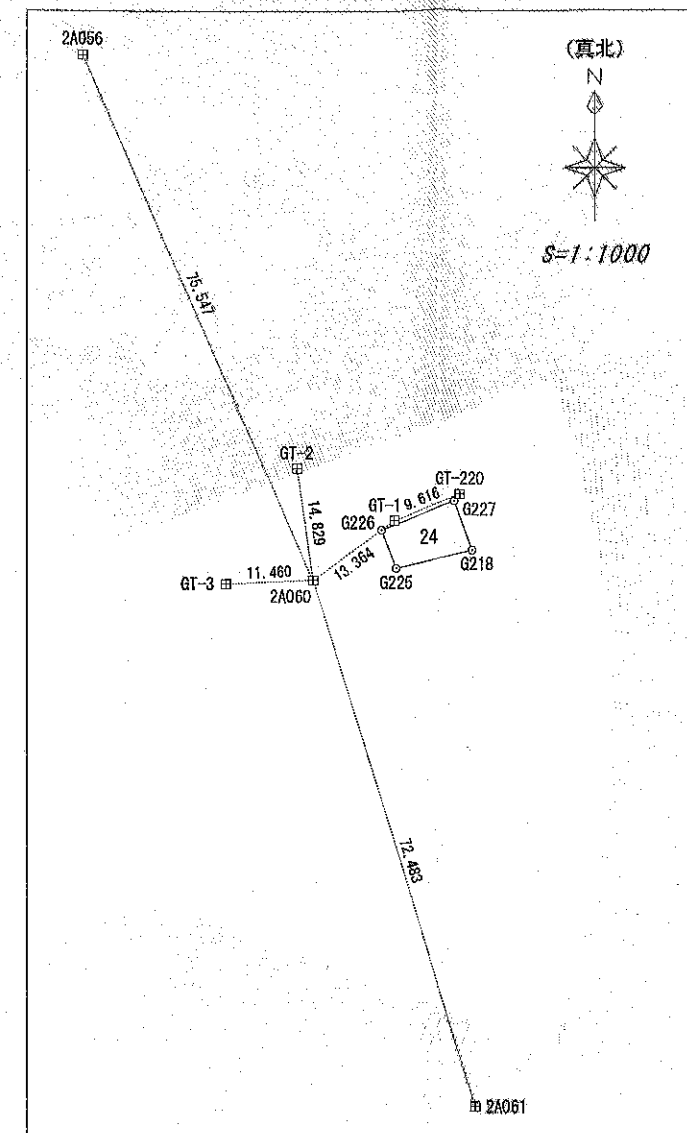


A-A' 断面図 S=1:30

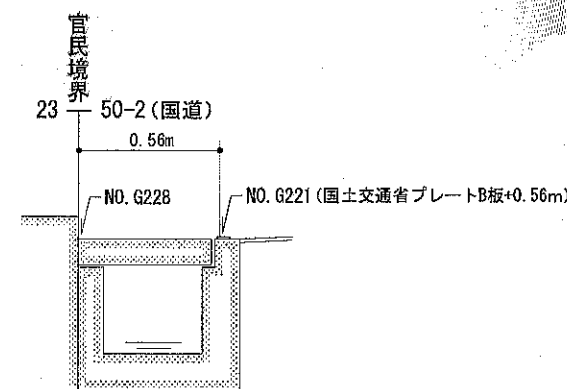


B-B' 断面図 S=1:30

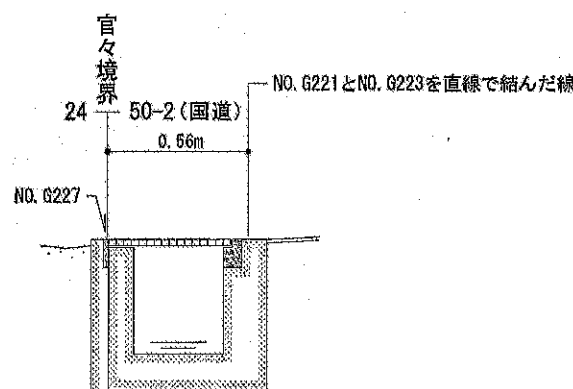


C-C' 断面図 S=1:30

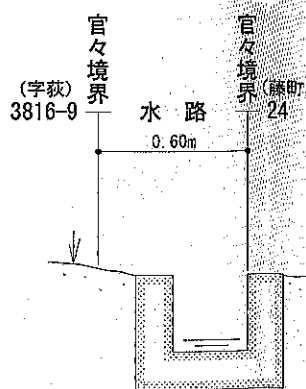

D-D' 断面図 S=1:30

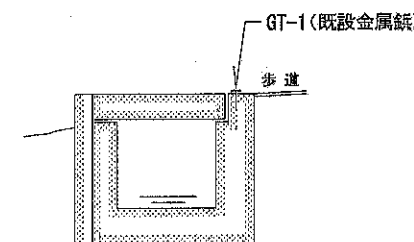

準拠点断面図 S=1:30

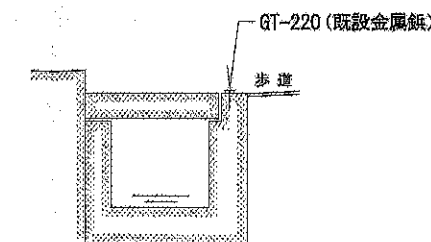

準拠点断面図 S=1:30

|     |                                                                 |     |            |    |  |
|-----|-----------------------------------------------------------------|-----|------------|----|--|
| 作成者 | 公益社団法人 高知県公共嘱託登記土地家屋調査士協会<br>社員 高知市桜井町2丁目4番18号<br>土地家屋調査士 西原 壽一 | 嘱託者 | いの町長 池田 牧子 | 縮尺 |  |
|-----|-----------------------------------------------------------------|-----|------------|----|--|

(令和6年 6月25日測量)  
(令和6年 8月26日作成)