

これは図面に記録されている内容を証明した書面である。
令和6年8月28日
高知地方事務局

登記官

中村卓意



求積表(直角座標法・世界測地系・(IV系))


地番 N O	1717番1 標 種	X n	Y n	距 離
G220	金属標	60575.405	-7893.202	18.758
G231	プラスチック杭上金属鋸	60556.747	-7891.266	20.262
S241	プラスチック杭	60536.593	-7889.175	6.043
S152		60537.147	-7883.157	8.189
S150		60537.897	-7875.002	8.236
K121	金属鋸	60538.652	-7866.801	40.540
G224	金属標	60578.716	-7872.998	2.056
G223		60578.384	-7875.027	3.603
G222		60577.801	-7878.583	7.451
G221		60576.598	-7885.936	6.873
HG42	金属標	60575.487	-7892.719	0.490
面積		853.3493965		
坪		258.13		
地積		853.34 m ²		

準拠点座標値一覧表(世界測地系)

準拠点	標 種	X n	Y n	距 離
HGT-7	金属鋸	60577.340	-7884.922	13.854
HGT-37	既設金属鋸	60579.580	-7871.250	

準拠点	境界点	距 離
HGT-7	S150	40.671
HGT-7	G221	1.256
HGT-37	S150	41.852
HGT-37	G221	14.986

官々境界
1722-2
1720-2
1719-2(町道)
1717-2
1716-2

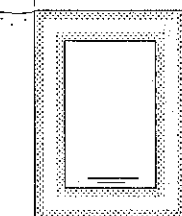

A-A'断面図 S=1:30


調査報告書番号 2400034

地 番 1717番1 地 積 測 量 図

土地の所在 吾川郡いの町波川字タテ原成山地

*境界点NO. G221, NO. G222, NO. G223は境界点NO. HG42とNO. G224の各点を直線で結んだ線上の点である。

1:2

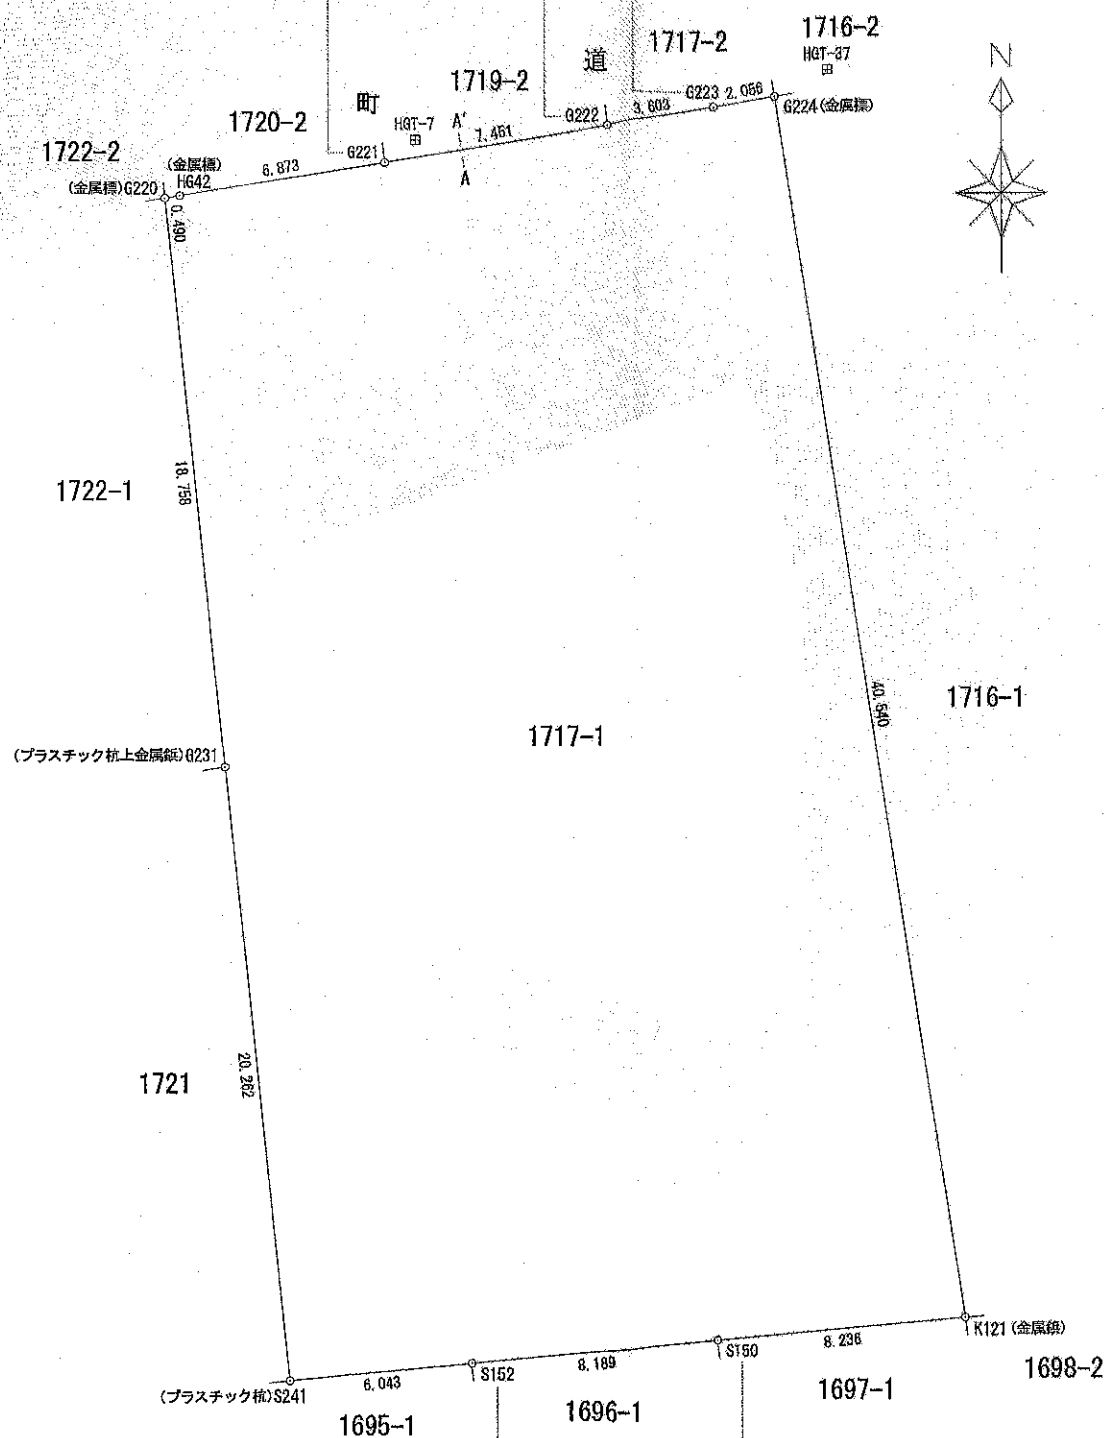

*境界点NO. S152, NO. S150は境界点NO. S241とNO. K121の各点を直線で結んだ線上の点である。


作成者	公益社団法人 高知県公共嘱託登記土地家屋調査士協会 社 員 高知市桜井町2丁目4番18号 土地家屋調査士 西原 壽一	嘱託者	いの町長 池田 牧子	縮尺	1/250

(令和6年 8月22日測量)
(令和6年 8月22日作成)

これは図面に記録されている内容を証明した書面である。
令和6年8月28日 高知地方方法務局


登記官

中村卓意

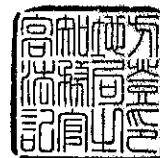


地番	1717番1	地積測量図
土地の所在	吾川郡いの町波川字タテ原成山地	

2:2

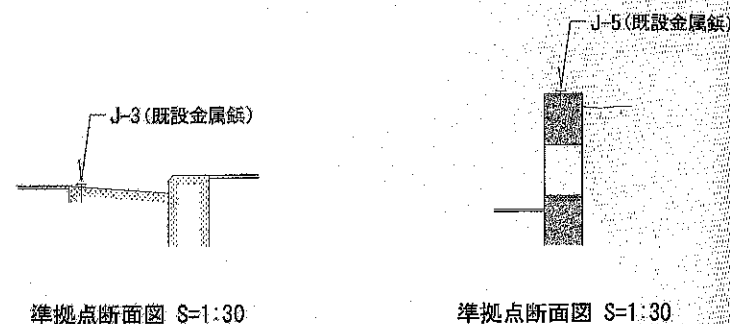


準拠点断面図 S=1:30


準拠点断面図 S=1:30

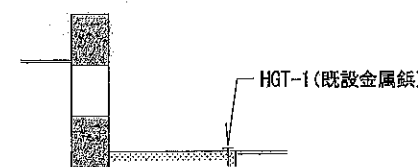

準拠点断面図 S=1:30

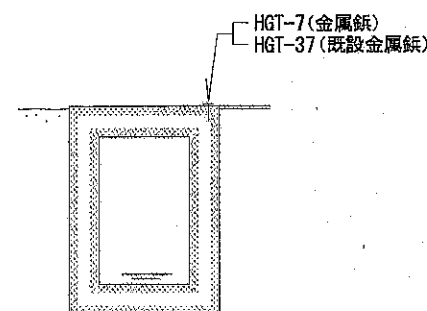


準拠点断面図 S=1:30

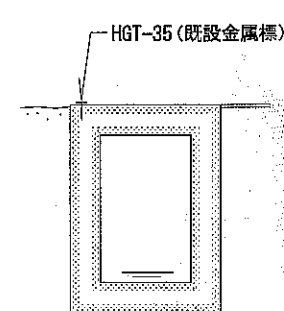

準拠点断面図 S=1:30

準拠点配置図

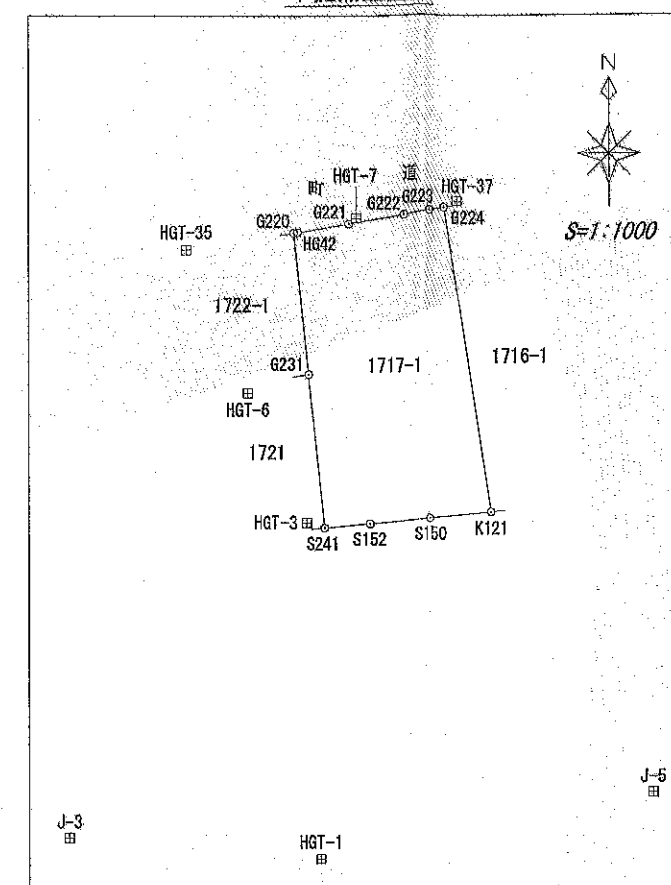

準拠点座標値一覧表(世界測地系)

点番	点名	X座標	Y座標	標種
64	J-3	60496.100	-7922.862	既設金属標
66	J-5	60502.025	-7845.527	既設金属標
124	HGT-1	60493.237	-7889.720	既設金属標
126	HGT-3	60537.281	-7891.533	プラスチック杭上金属標
129	HGT-6	60554.279	-7899.297	プラスチック杭上金属標
130	HGT-7	60577.340	-7884.922	金属標
143	HGT-35	60573.190	-7907.341	既設金属標
145	HGT-37	60579.580	-7871.250	既設金属標

作成者	公益社団法人 高知県公共嘱託登記土地家屋調査士協会 社員 高知市桜井町2丁目4番18号 土地家屋調査士 西原 壽一 (令和6年 8月22日測量) (令和6年 8月22日作成)	嘱託者	いの町長 池田 牧子	縮尺	
-----	---	-----	------------	----	--