

登記年月日：令和7年2月14日

これは図面に記録されている内容を証明した書面である。
令和7年2月17日 高知地方法務局


登記官

中村卓意




地番	1167番5	地積測量図
土地の所在	吾川郡いの町駅南町	

基準点網図 S=1/1500

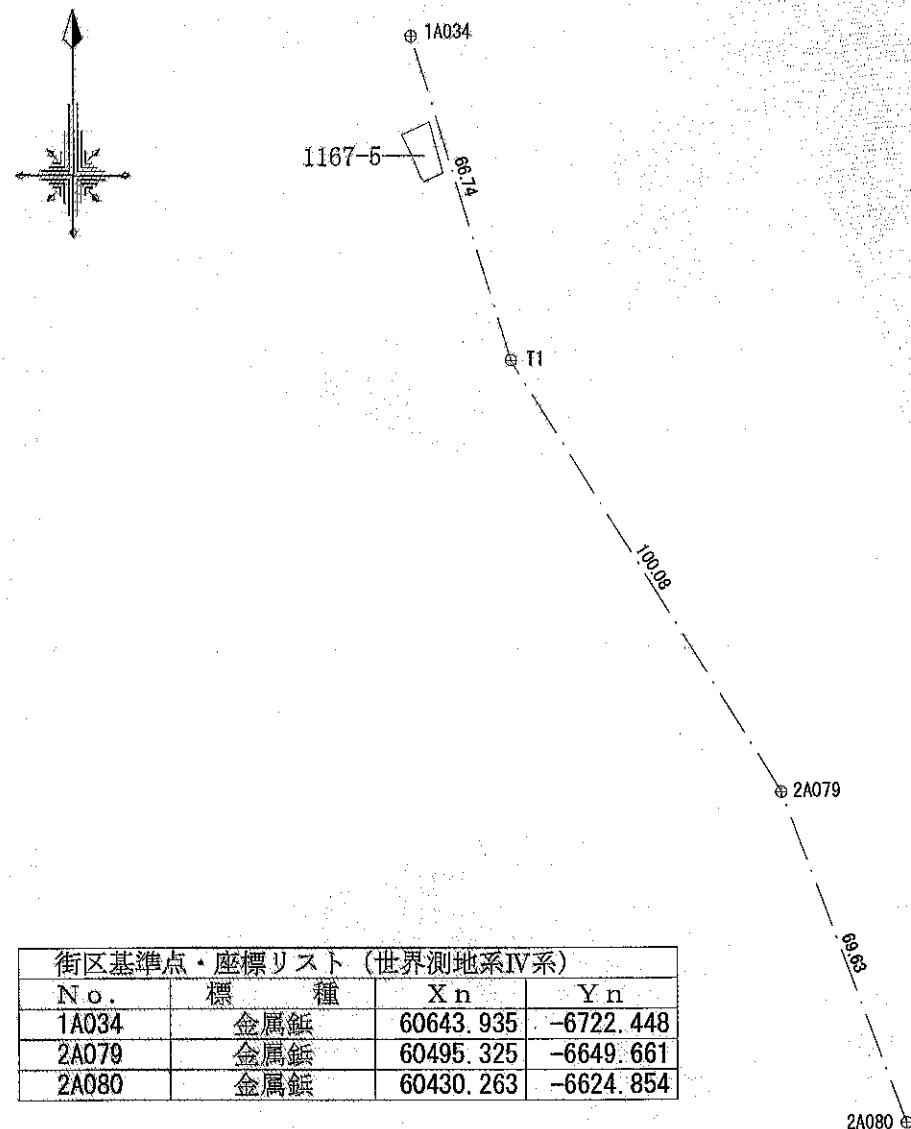

街区基準点・座標リスト (世界測地系IV系)			
No.	標種	Xn	Yn
1A034	金属鋲	60643.935	-6722.448
2A079	金属鋲	60495.325	-6649.661
2A080	金属鋲	60430.263	-6624.854

基準点・座標リスト (世界測地系IV系)			
No.	標種	Xn	Yn
T1	金属鋲	60580.160	-6702.766
T3	金属鋲	60620.346	-6711.329
T4	金属鋲	60619.766	-6724.865
T5	金属鋲	60627.870	-6713.012
T6	金属鋲	60636.418	-6714.655

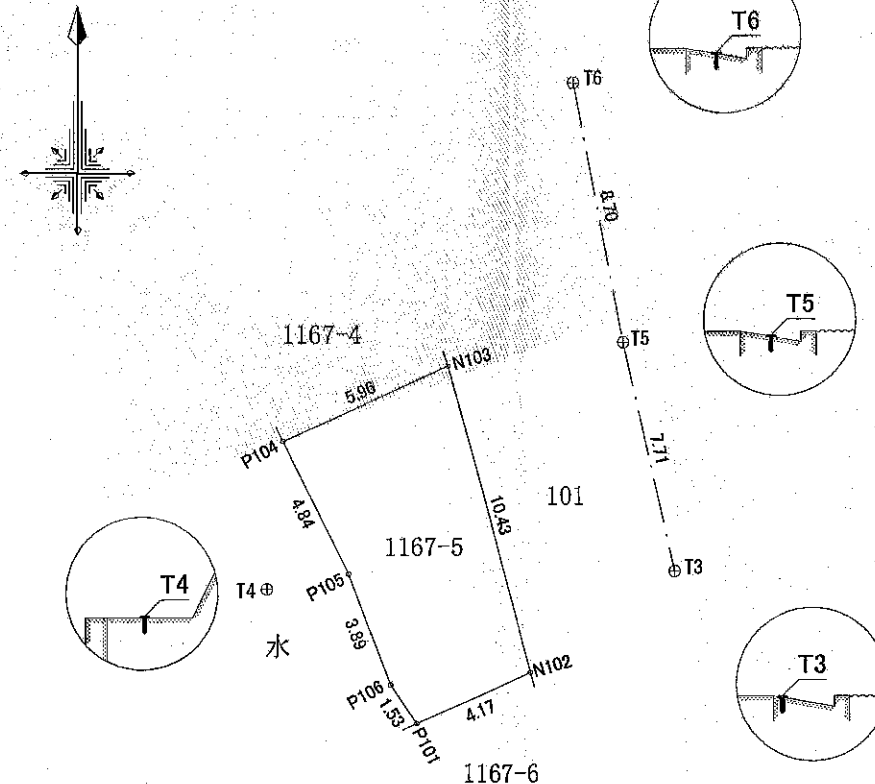

求積表 (世界測地系IV系)

地番	1167-5			
No.	標種	Xn	Yn	距離
P101	樹脂杭	60615.366	-6719.939	1.53
N102	金属鋲	60617.043	-6716.120	4.17
N103	金属鋲	60627.099	-6718.900	10.43
P104	樹脂杭	60624.618	-6724.322	5.96
P105	樹脂杭	60620.274	-6722.185	4.84
P106	樹脂杭	60616.635	-6720.800	3.89
合計面積		52.3741665		
地積		52.37		m ²
坪		15.84		坪

作成者	高知市越前町二丁目7番11号 公益社団法人 高知県公共嘱託登記土地家屋調査士協会 社員 前田昌利 土地家屋調査士 (令和7年1月22日測量) (令和7年1月30日作成)	嘱託者	いの町長 池田牧子	縮尺	1/250
-----	--	-----	-----------	----	-------